


PLANTA BAJA

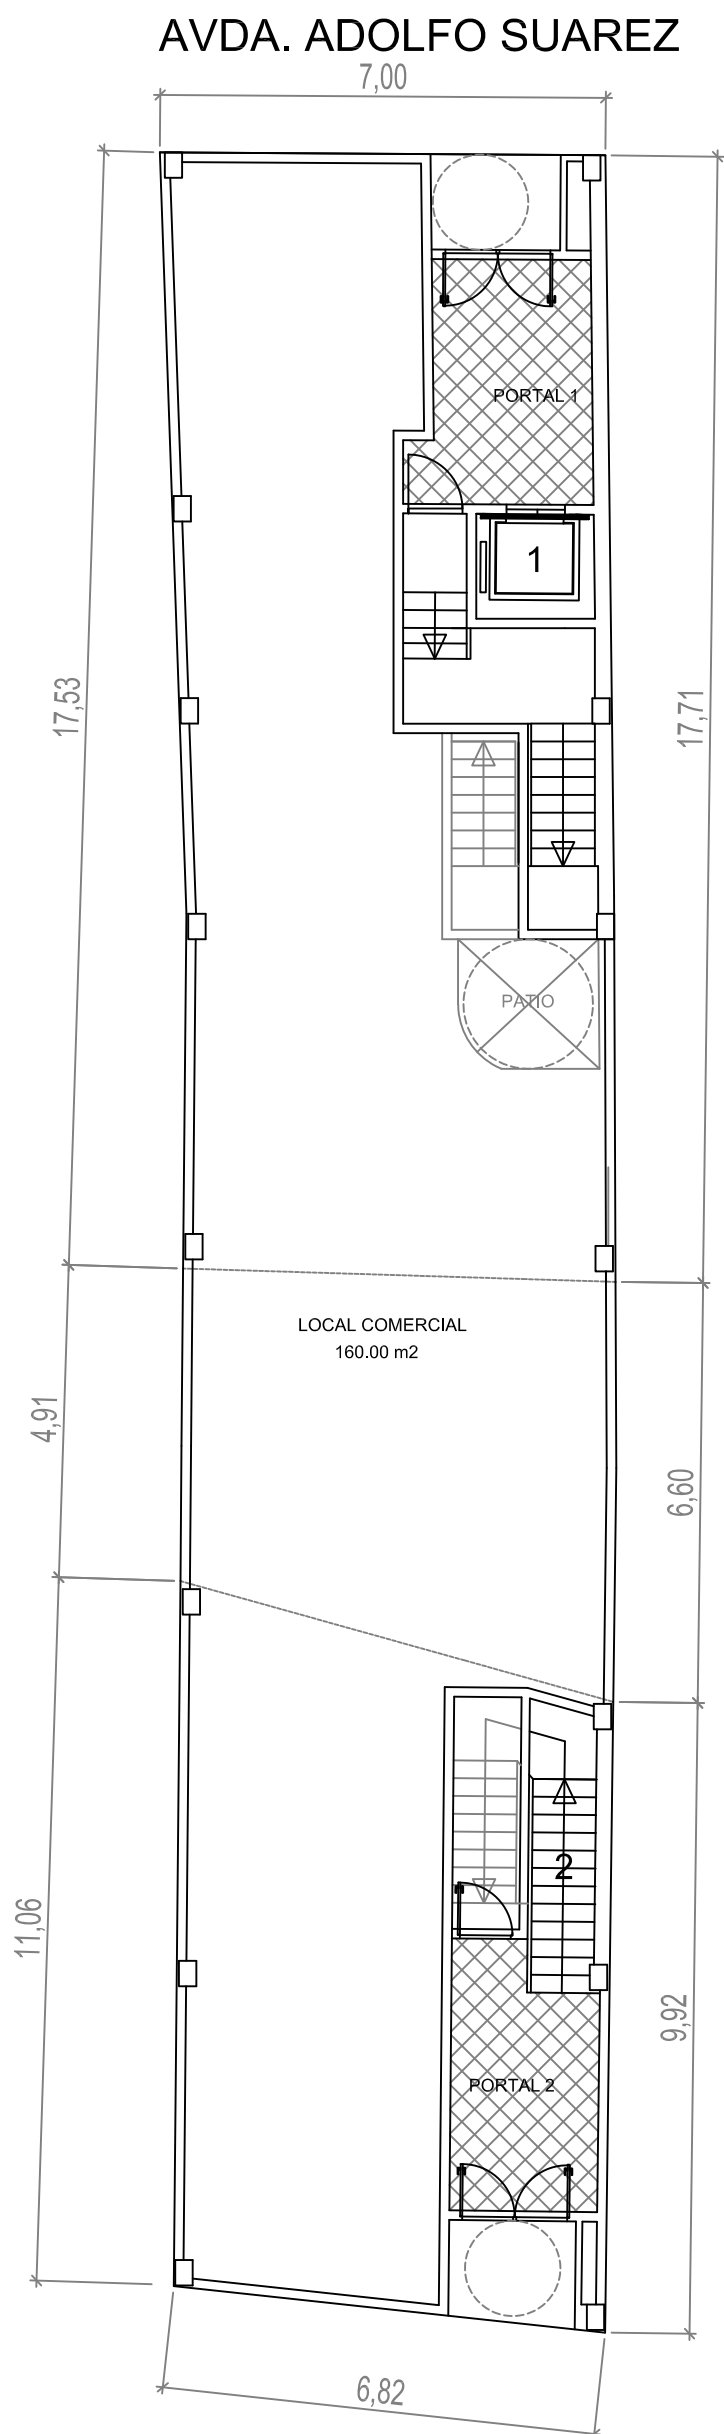

CAMIÑO DE FRÍAS Nº 9

PLANTAS ALTAS

PORTAL 1: B+4+ÁTICO

PORTAL 2: B+2+ÁTICO

